


SITUACION ACTUAL

esc: 1:1000

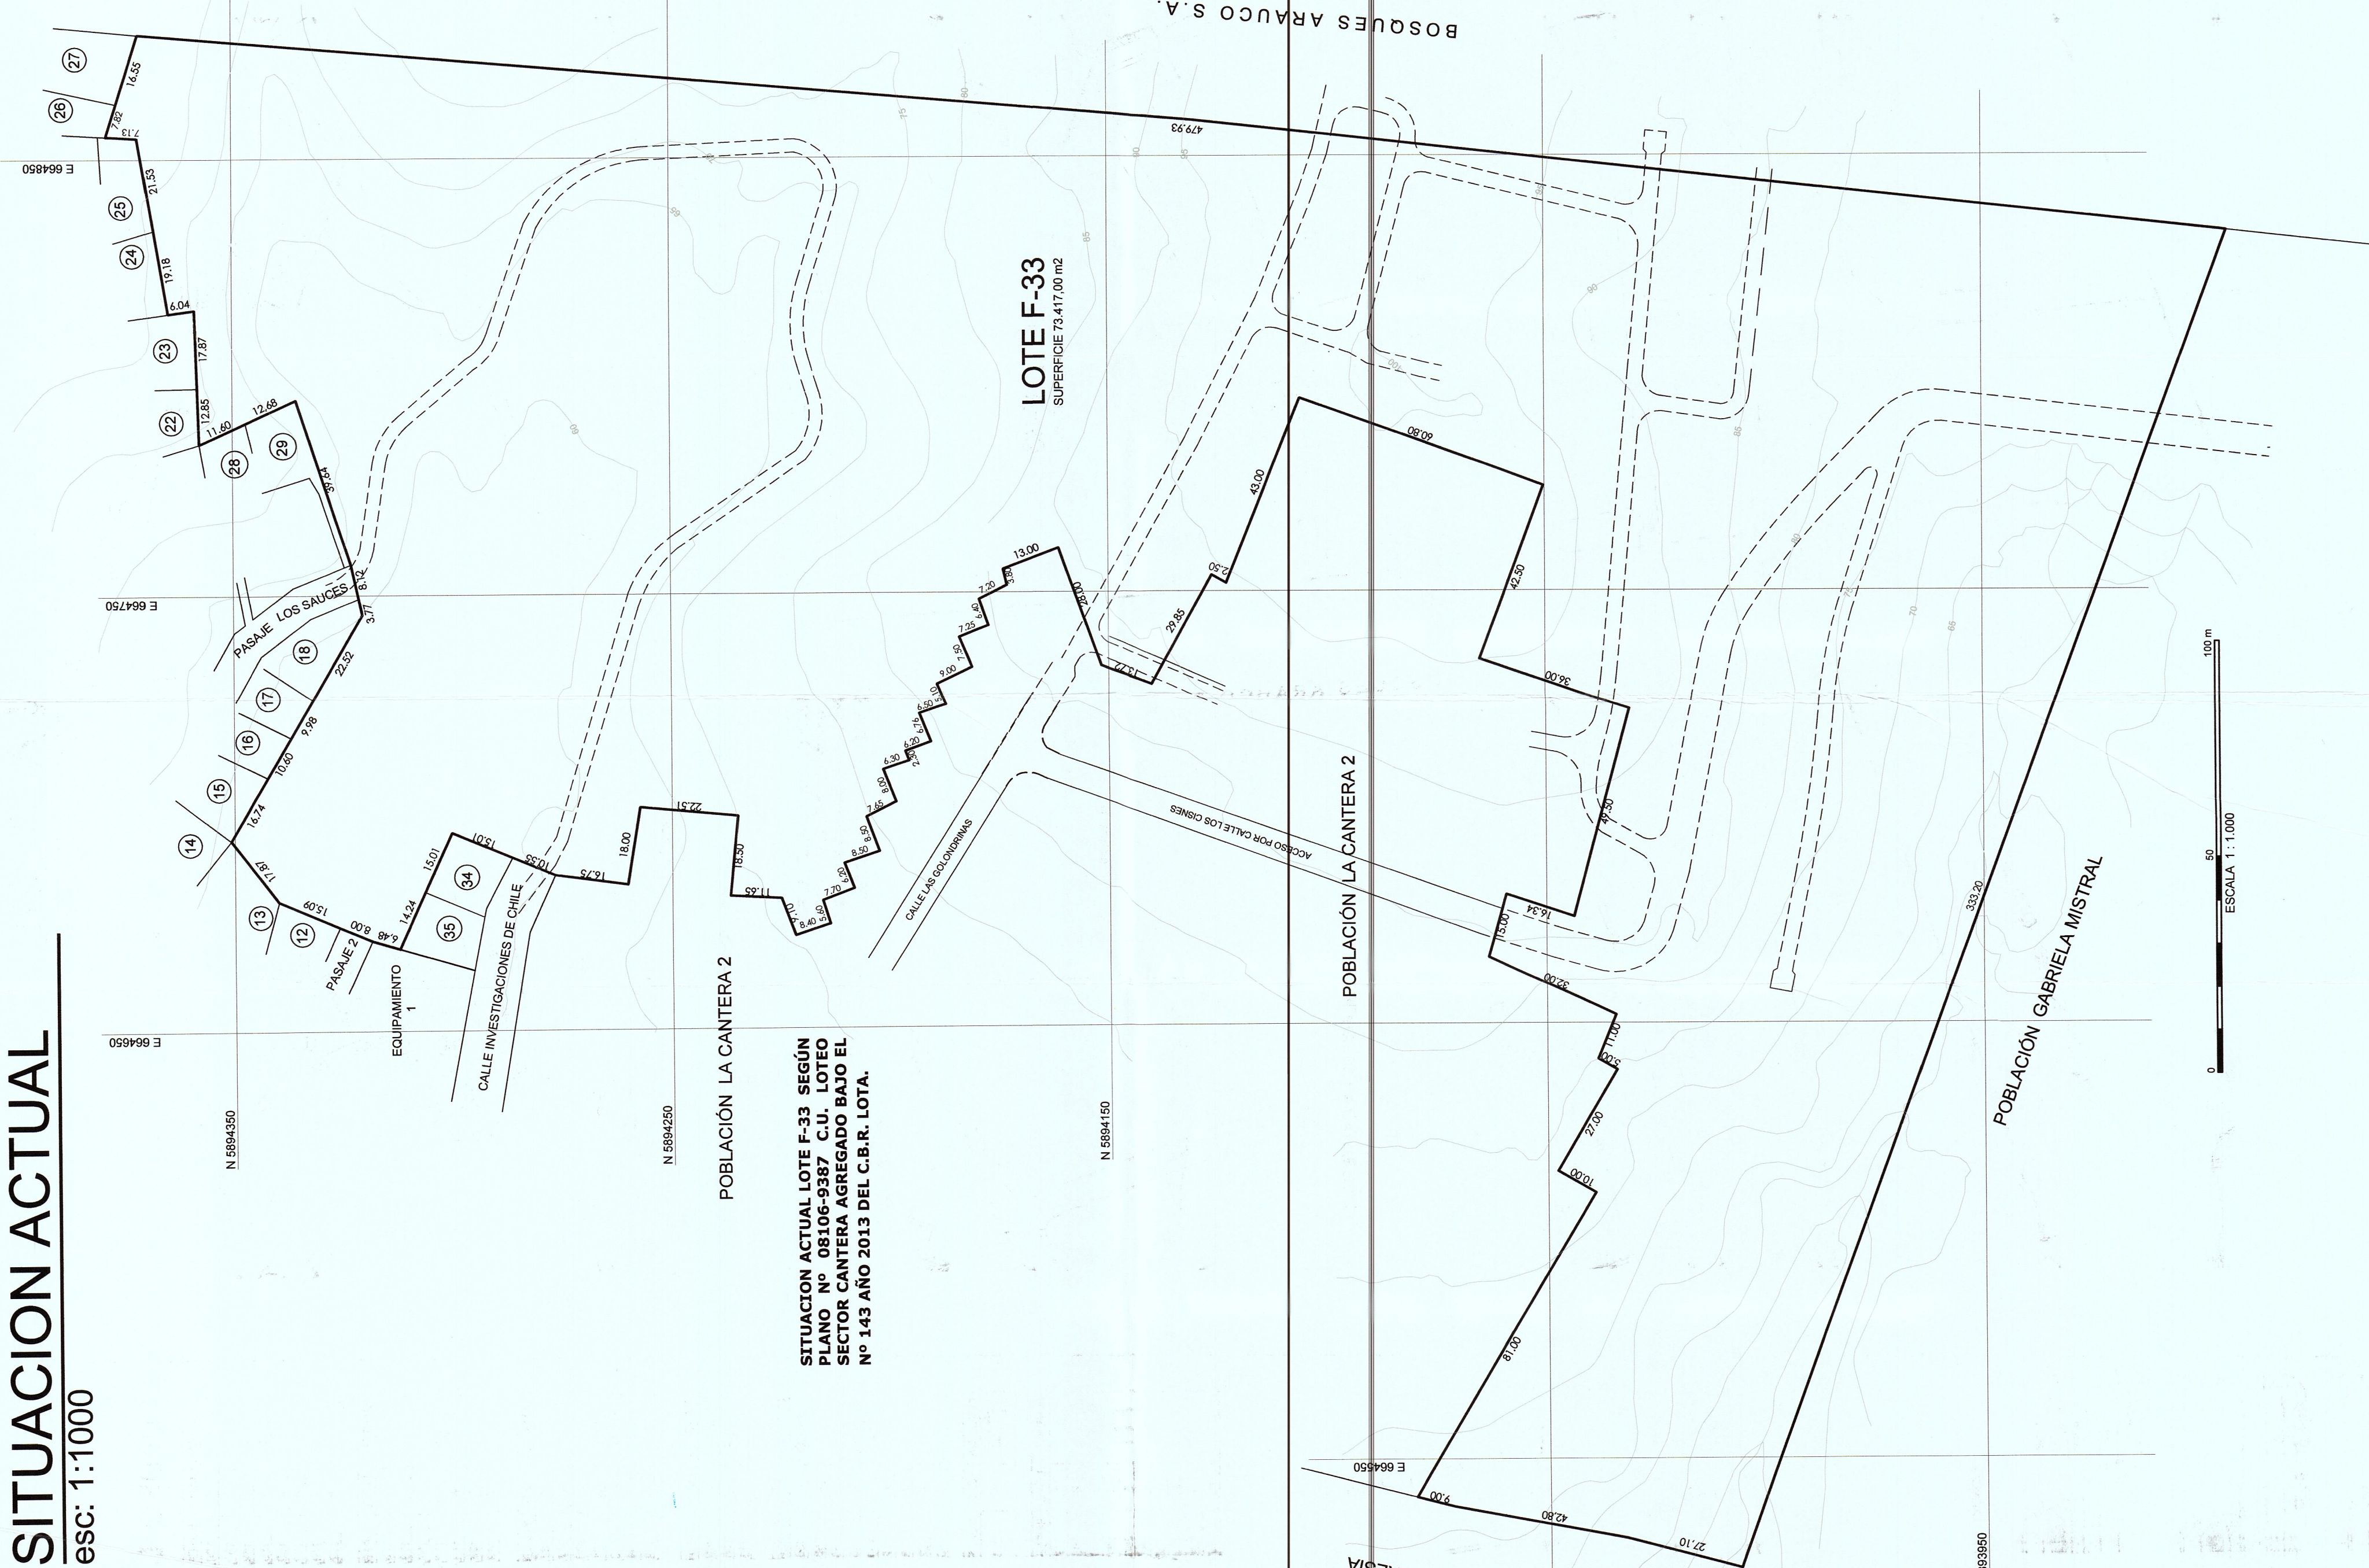

SITUACION ACTUAL LOTE F-33 SEGUN PLANO N° 08106-9387 C.U. LOTEO SECTOR CANTERA AGREGADO BAJO EL N° 143 AÑO 2013 DEL C.B.R. LOTA.

SITUACION PROPUESTA

esc: 1:1000




CUADRO DE SUPERFICIES

MANZANA		LOTE		SUPERFICIE	
FA		FI		FJ	
1	250,34	1	120,17	1	189,24
2	158,17	2	133,13	2	159,11
3	158,81	3	133,28	3	159,38
4	158,81	4	133,28	4	159,38
5	158,82	5	141,79	5	159,38
6	158,86	6	141,79	6	159,38
7	270,53	7	148,72	7	159,38
8	254,48	8	148,72	8	159,38
9	254,48	9	148,72	9	159,38
10	254,48	10	148,72	10	159,38
11	254,48	11	148,72	11	159,38
12	254,48	12	148,72	12	159,38
13	193,74	13	148,72	13	159,38
14	193,74	14	148,72	14	159,38
15	193,74	15	148,72	15	159,38

CROQUIS DE UBICACION

escala 1:5000

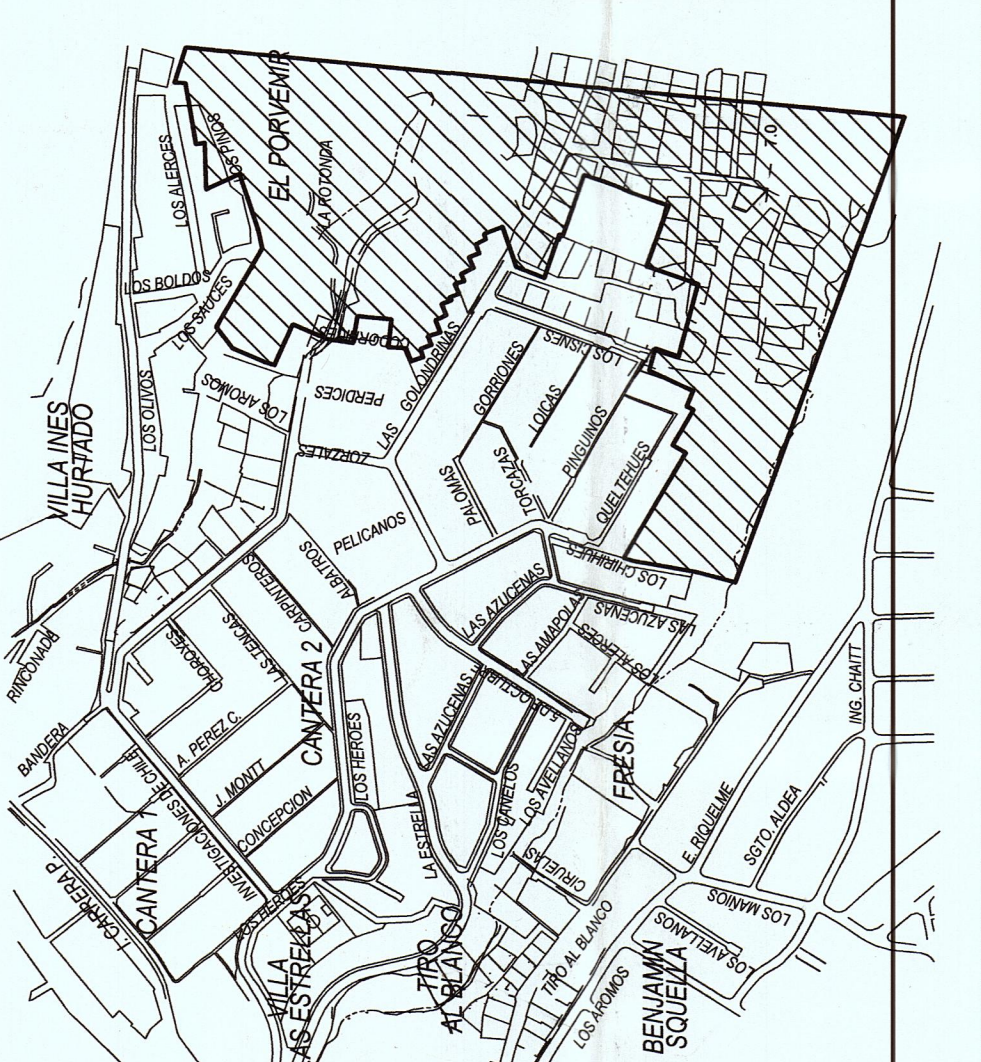


DIRECTOR GENERAL DE URBANISMO Y CONSTRUCCIONES

OTMAR L. DE BIEZ SUAREZ

LOTA : 18 DE JULIO DE 2017

DIRECTORA DE OBRAS

	MINISTERIO DE BIENES NACIONALES DIVISION DEL CATASTRO NACIONAL DE LOS BIENES DEL ESTADO
UBICACION:	PLANO N° 08106 - 19992 CU
REGION: BIO BIO	PROVINCIA: CONCEPCION
COMUNA: LOTA	LUGAR: POBLACION MES MURTADO SECTOR VILLATEL ESTANQUE
REFERENCIA CARTOGRAFICA: PROYECCION UTM	MATERIAL: D.L. N° 1939 DE 1977
REFERENCIA GEOGRAFICA: DATUM: WGS 84	OBSERVACIONES: LEVANTAMIENTO TOPOGRAFICO EFECTUADO POR LA COMUNA DE LOTA, EN CONFORMIDAD CON ART 14.5 O.S.C.
REVISION: 3	FECHA: OCTUBRE 2016
ARCHIVO: PLANOS/FISCAL/0809/9992CU	DIAGRAMA: DIBUJO RODRIGO ANIBALON V.

PERFILES TIPO

esc: 1:100

